


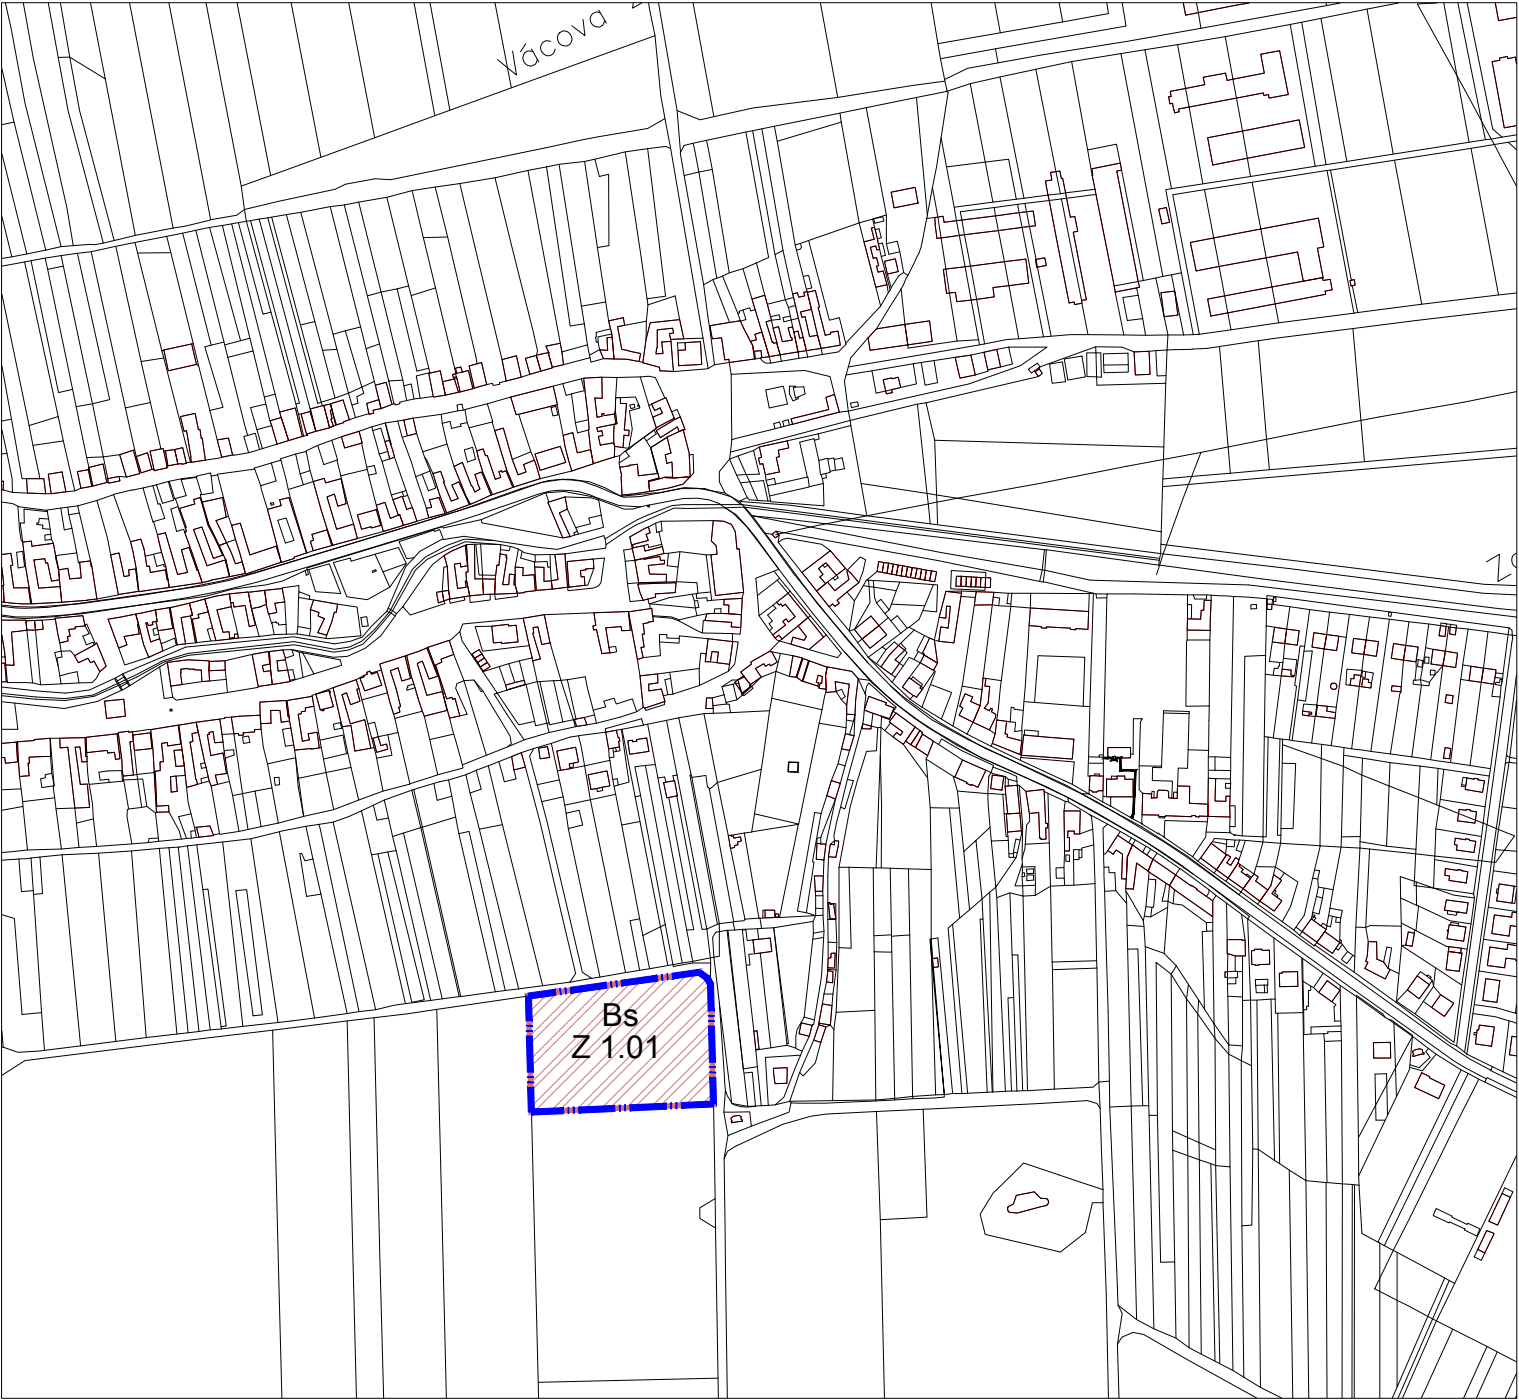


LEGENDA

stav	návrh

PLOCHY S ROZDÍLNÝM ZPŮSOBEM VYUŽITÍ

- plochy smíšené obytné

Bs
- hranice zastavitelných ploch

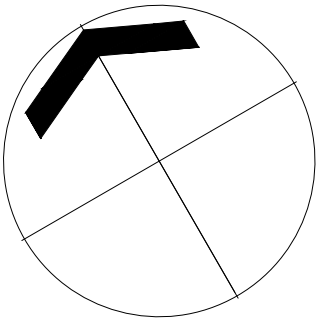

ZÁZNAM O ÚČINNOSTI:

Schvalující správní orgán:	Zastupitelstvo městyse Šatov	
Číslo jednací:		
Datum vydání:		
Datum nabytí účinnosti :		
Pořizovatel:	MěÚ Znojmo, odbor výstavby, oddělení územního plánování	Razítko:
Oprávněná úřední osoba pořizovatele:		
Jméno a Přímení:	Dana Spoustová	
Funkce:	referent oddělení územního plánování	
Podpis:		
Projektant:	A - projekt, s.r.o., Dvořákova 21, 669 02 Znojmo 2	Razítko:
Autorizovaná osoba:	Ing.arch. Josef Kolman	
autorizace:	autorizovaný architekt pro obor územní plánování - autorizace č.: ČKA 01 505	
Podpis:		

mapový podklad odvozen z Katastrální mapy © KÚ Znojmo

2 - HLAVNÍ VÝKRES - VÝŘEZ

1 : 5000



PROJEKT s.r.o. DVOŘÁKOVA 21, 66902 ZNOJMO, tel. 533 533 296, fax. 515 221 351

ÚZEMNÍ PLÁN ŠATOV ZMĚNA Č.1A

Schvalující správní orgán:	Zastupitelstvo městyse Šatov	Hlavní projektant:	Ing.arch. Josef Kolman
Pořizovatel:	MěÚ Znojmo, odbor výstavby, odd. územního plánování	Autoři:	Ing.arch. Josef Kolman Bc. Jakub Kolman
Projektant:	A - projekt, s.r.o. Dvořákova 21, 669 02 Znojmo 2	číslo výkresu:	2
Kraj: Jihomoravský		Datum:	06/2013