



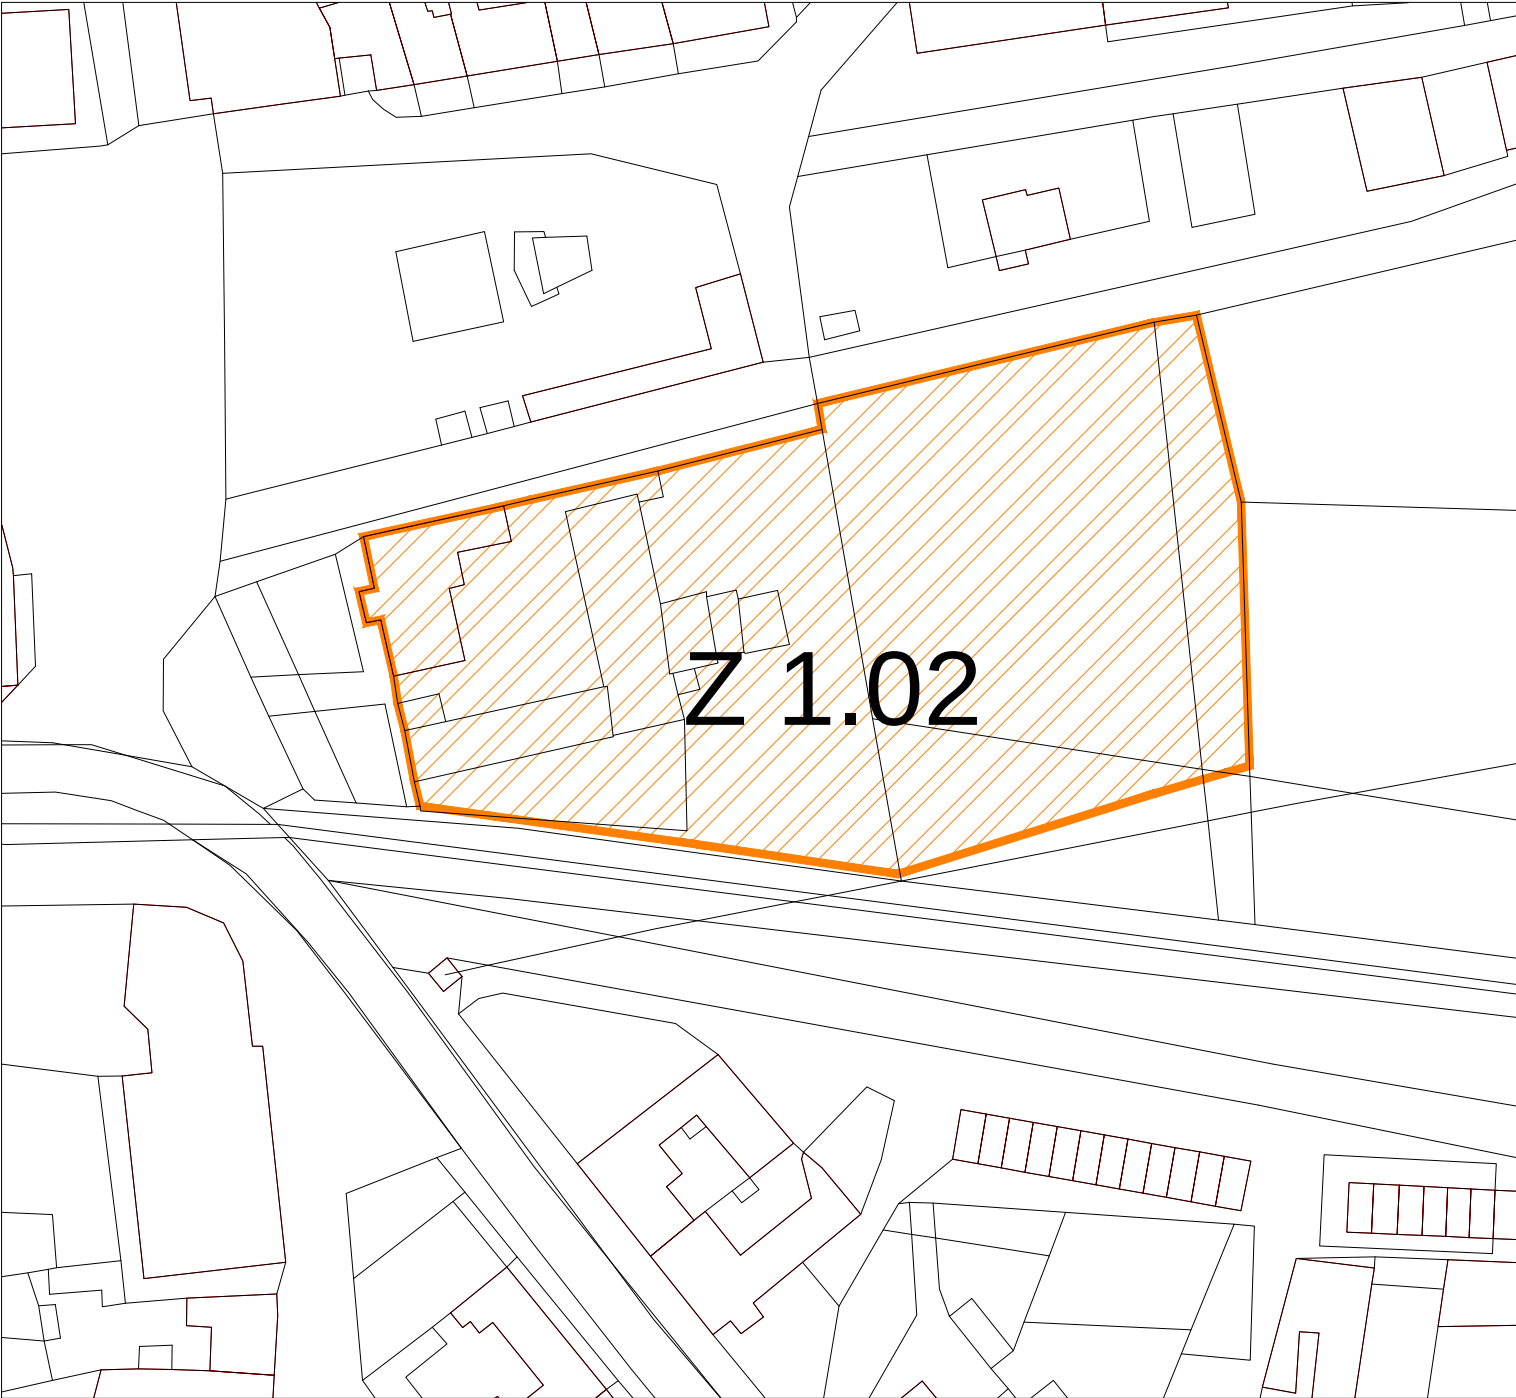

LEGENDA

stav	návrh	
		hranice řešeného území
	Z 1.02	zastavitelné plochy

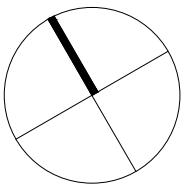

ZÁZNAM O ÚČINNOSTI

Schvalující správní orgán:	Zastupitelstvo městyse Šatov	
Číslo jednací:		
Datum vydání:		
Datum nabytí účinnosti:		
Pořizovatel:	MěÚ Znojmo, odbor výstavby, oddělení územního plánování	Razítko
Oprávněná úřední osoba pořizovatele:		
Jméno a Příjmení:	Dana Spoustová	
Funkce:	referent oddělení územního plánování	
Podpis:		
Projektant:	A - projekt, s.r.o., Dvořákova 21, 669 02 Znojmo 2	Razítko
Autorizovaná osoba:	Ing. arch. Josef Kolman	
Autorizace:		
Podpis:	autorizovaný architekt pro obor územní plánování - autorizace č.: ČKA 01 505	

mapový podklad odvozen z Katastrální mapy © KÚ Znojmo

1 - VÝKRES ZÁKLADNÍHO ČLENĚNÍ - VÝŘEZ 1 : 1000

 PROJEKT s.r.o. DVOŘÁKOVA 21, 66902 ZNOJMO, tel. 533 533 296, fax. 515 221 351

ÚZEMNÍ PLÁN ŠATOV ZMĚNA Č.1B

Schvalující správní orgán:	Zastupitelstvo městyse Šatov	Hlavní projektant:	Ing.arch. Josef Kolman
Pořizovatel:	MěÚ Znojmo, odbor výstavby, odd. územního plánování	Autoři:	Ing.arch. Josef Kolman Bc. Jakub Kolman
Projektant:	A - projekt, s.r.o. Dvořákova 21, 669 02 Znojmo 2	číslo výkresu:	1
Kraj: Jihomoravský		Datum:	07/2013