


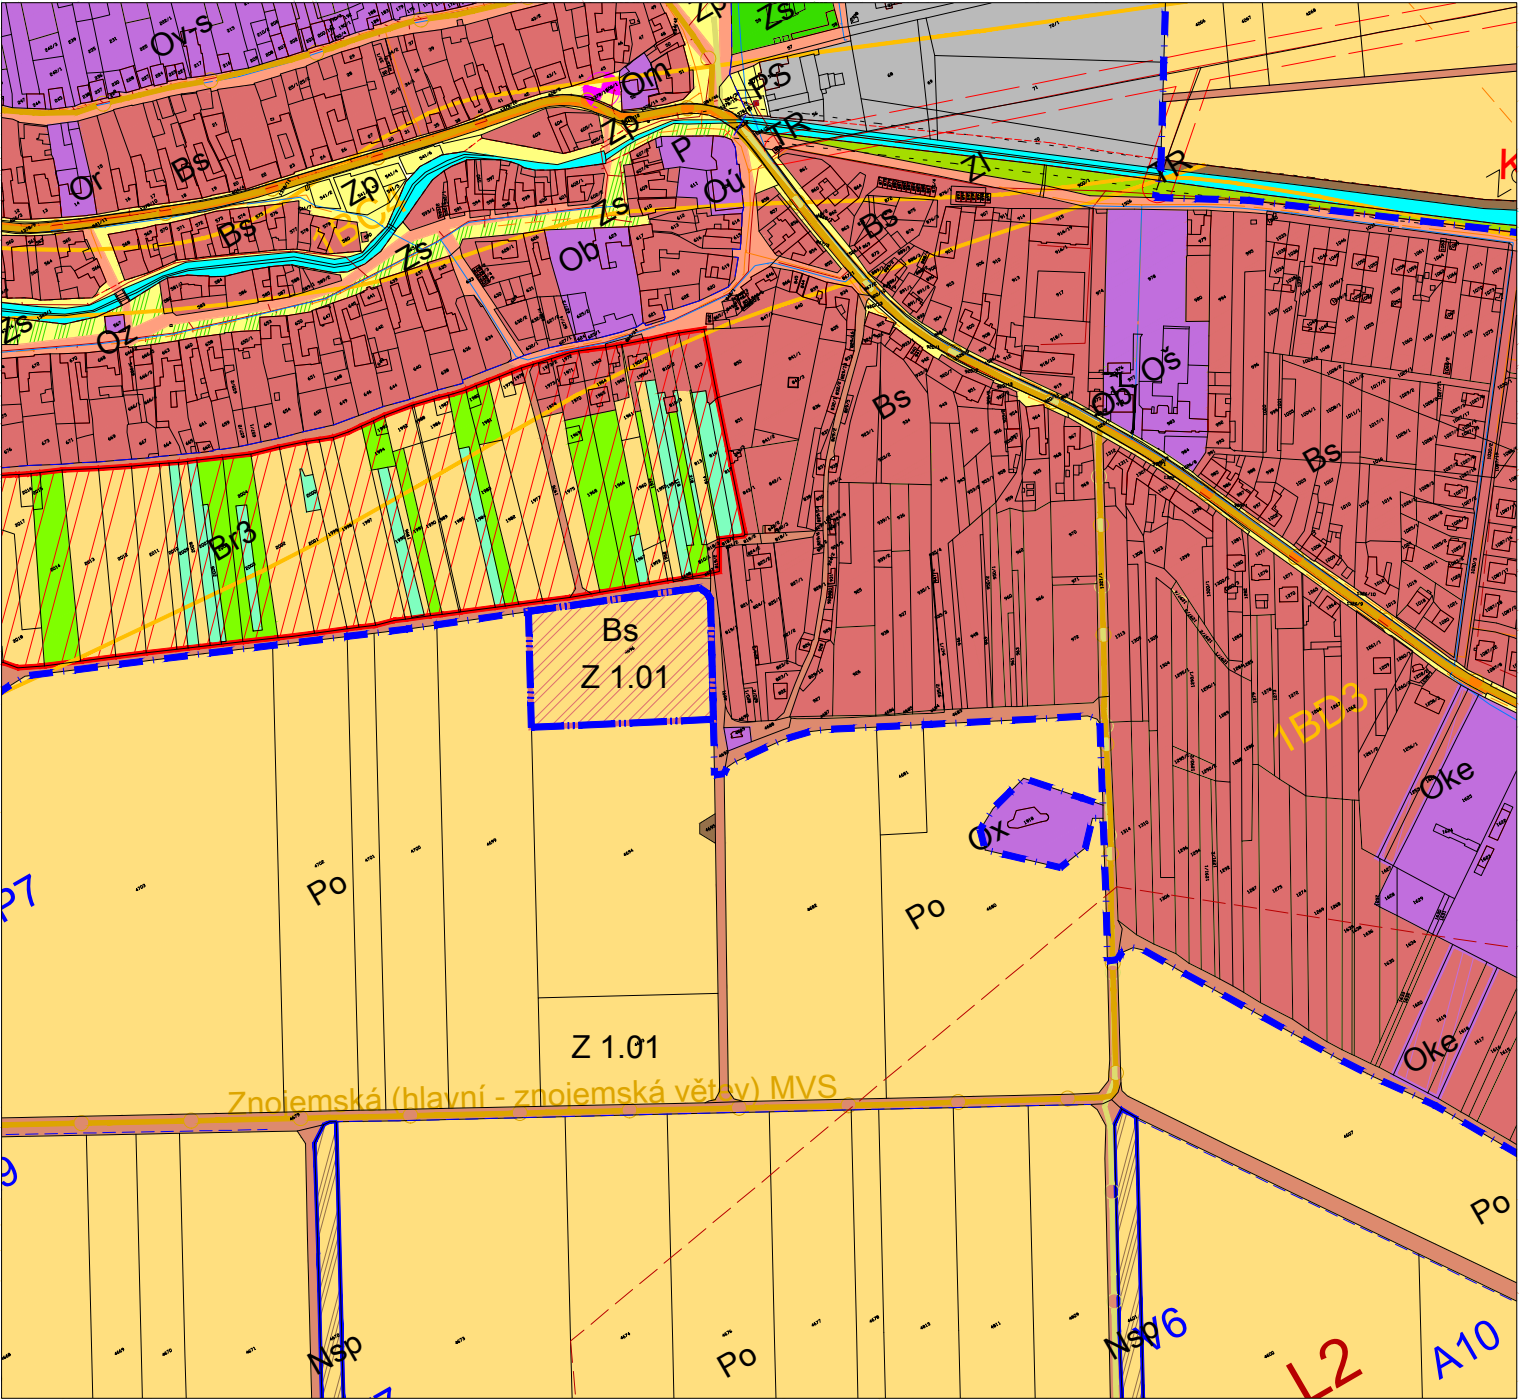

LEGENDA

LEGENDA

stav	návrh