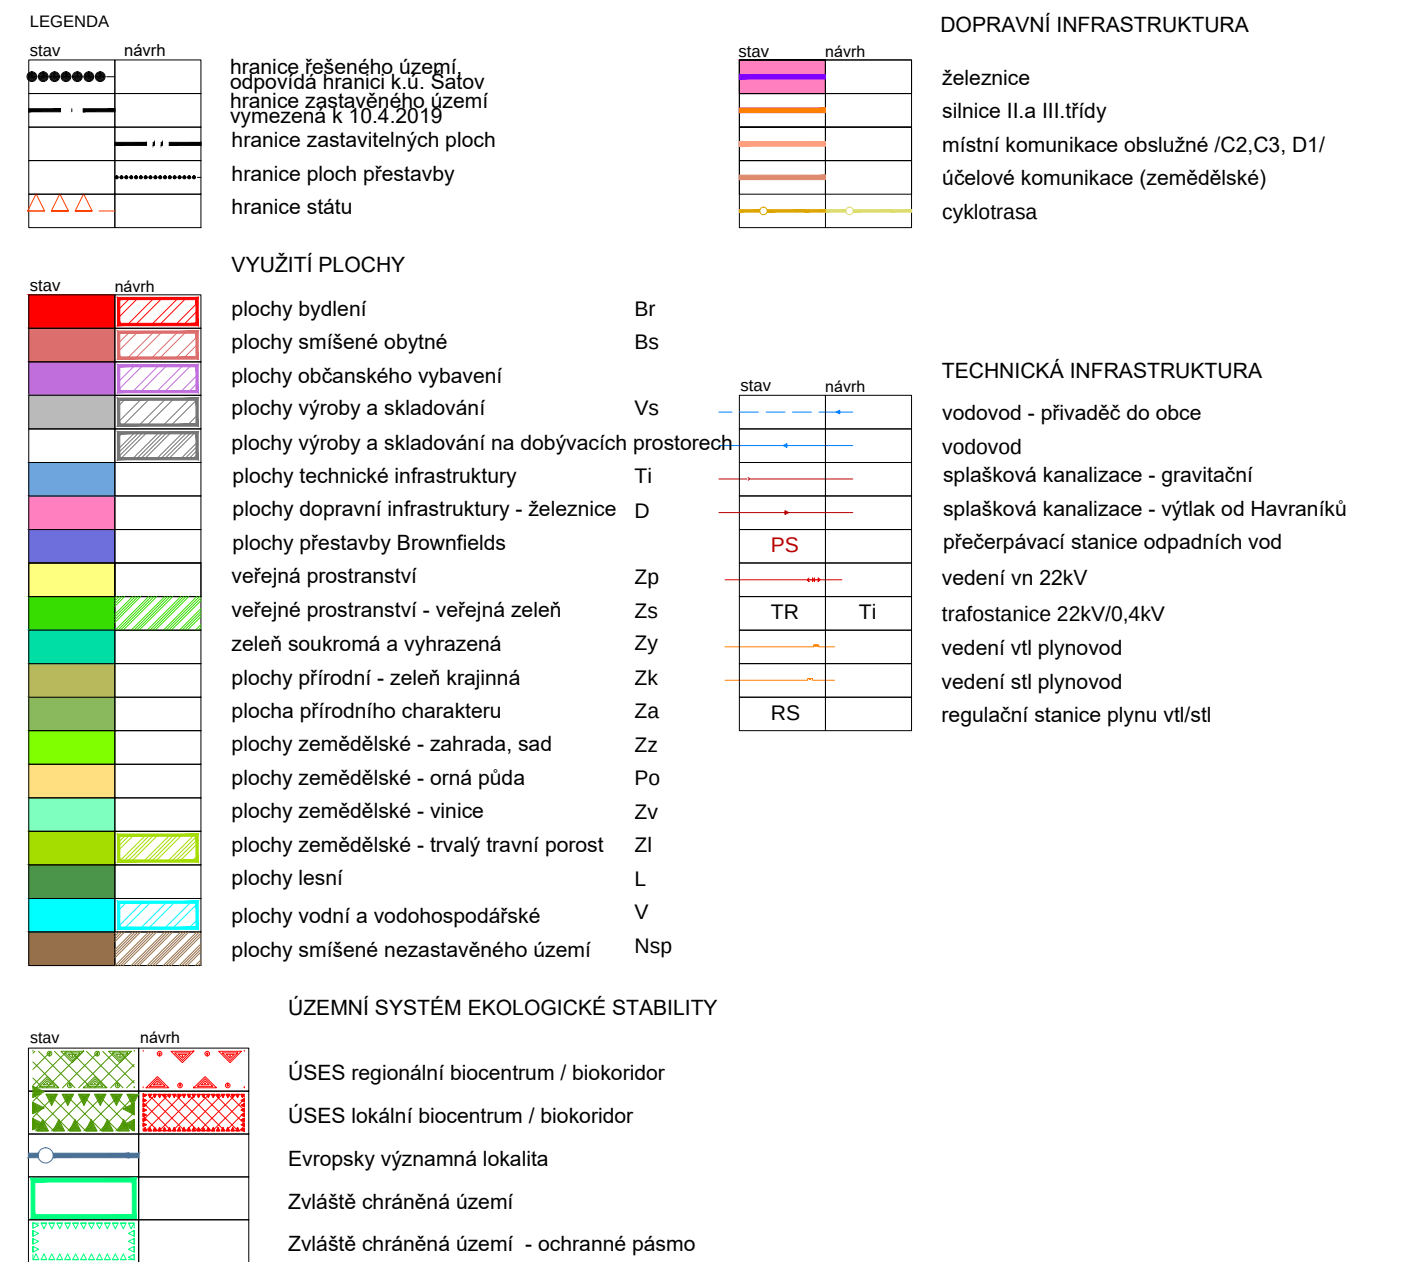


mapový podklad odvozen z Katastrální mapy © KÚ Znojmo
výškopis převzat z mapy SMO-5 © ČÚZK Praha

O2 - VÝKRES ŠIRŠÍCH VZTAHŮ - ODŮVODNĚNÍ 1:20000

ING. ARCH. JOSEF KOLMAN		ZNOJEMSKÁ 321, 671 82 DOBŠICE, tel. 604 843 115	
ÚZEMNÍ PLÁN ŠATOV - úplné znění po vydání změny č.2			
Schvalující správní orgán:	Zastupitelstvo městyse Šatov	Hlavní projektant:	Ing.arch. Josef Kolman
Pořizovatel:	MěÚ Znojmo	Autofi:	Ing.arch. Josef Kolman
	odbor územního plánování a strategického rozvoje		Ing. Jaroslav Krejčí
	oddělení územního plánování		Ing. arch. Jakub Kolman
Projektant:	Ing. arch. Josef Kolman		David Raušal
	Znojemská 321, 671 82 Dobšice	Číslo výkresu:	O2
Kraj:	Jihomoravský	Datum:	07/2019